
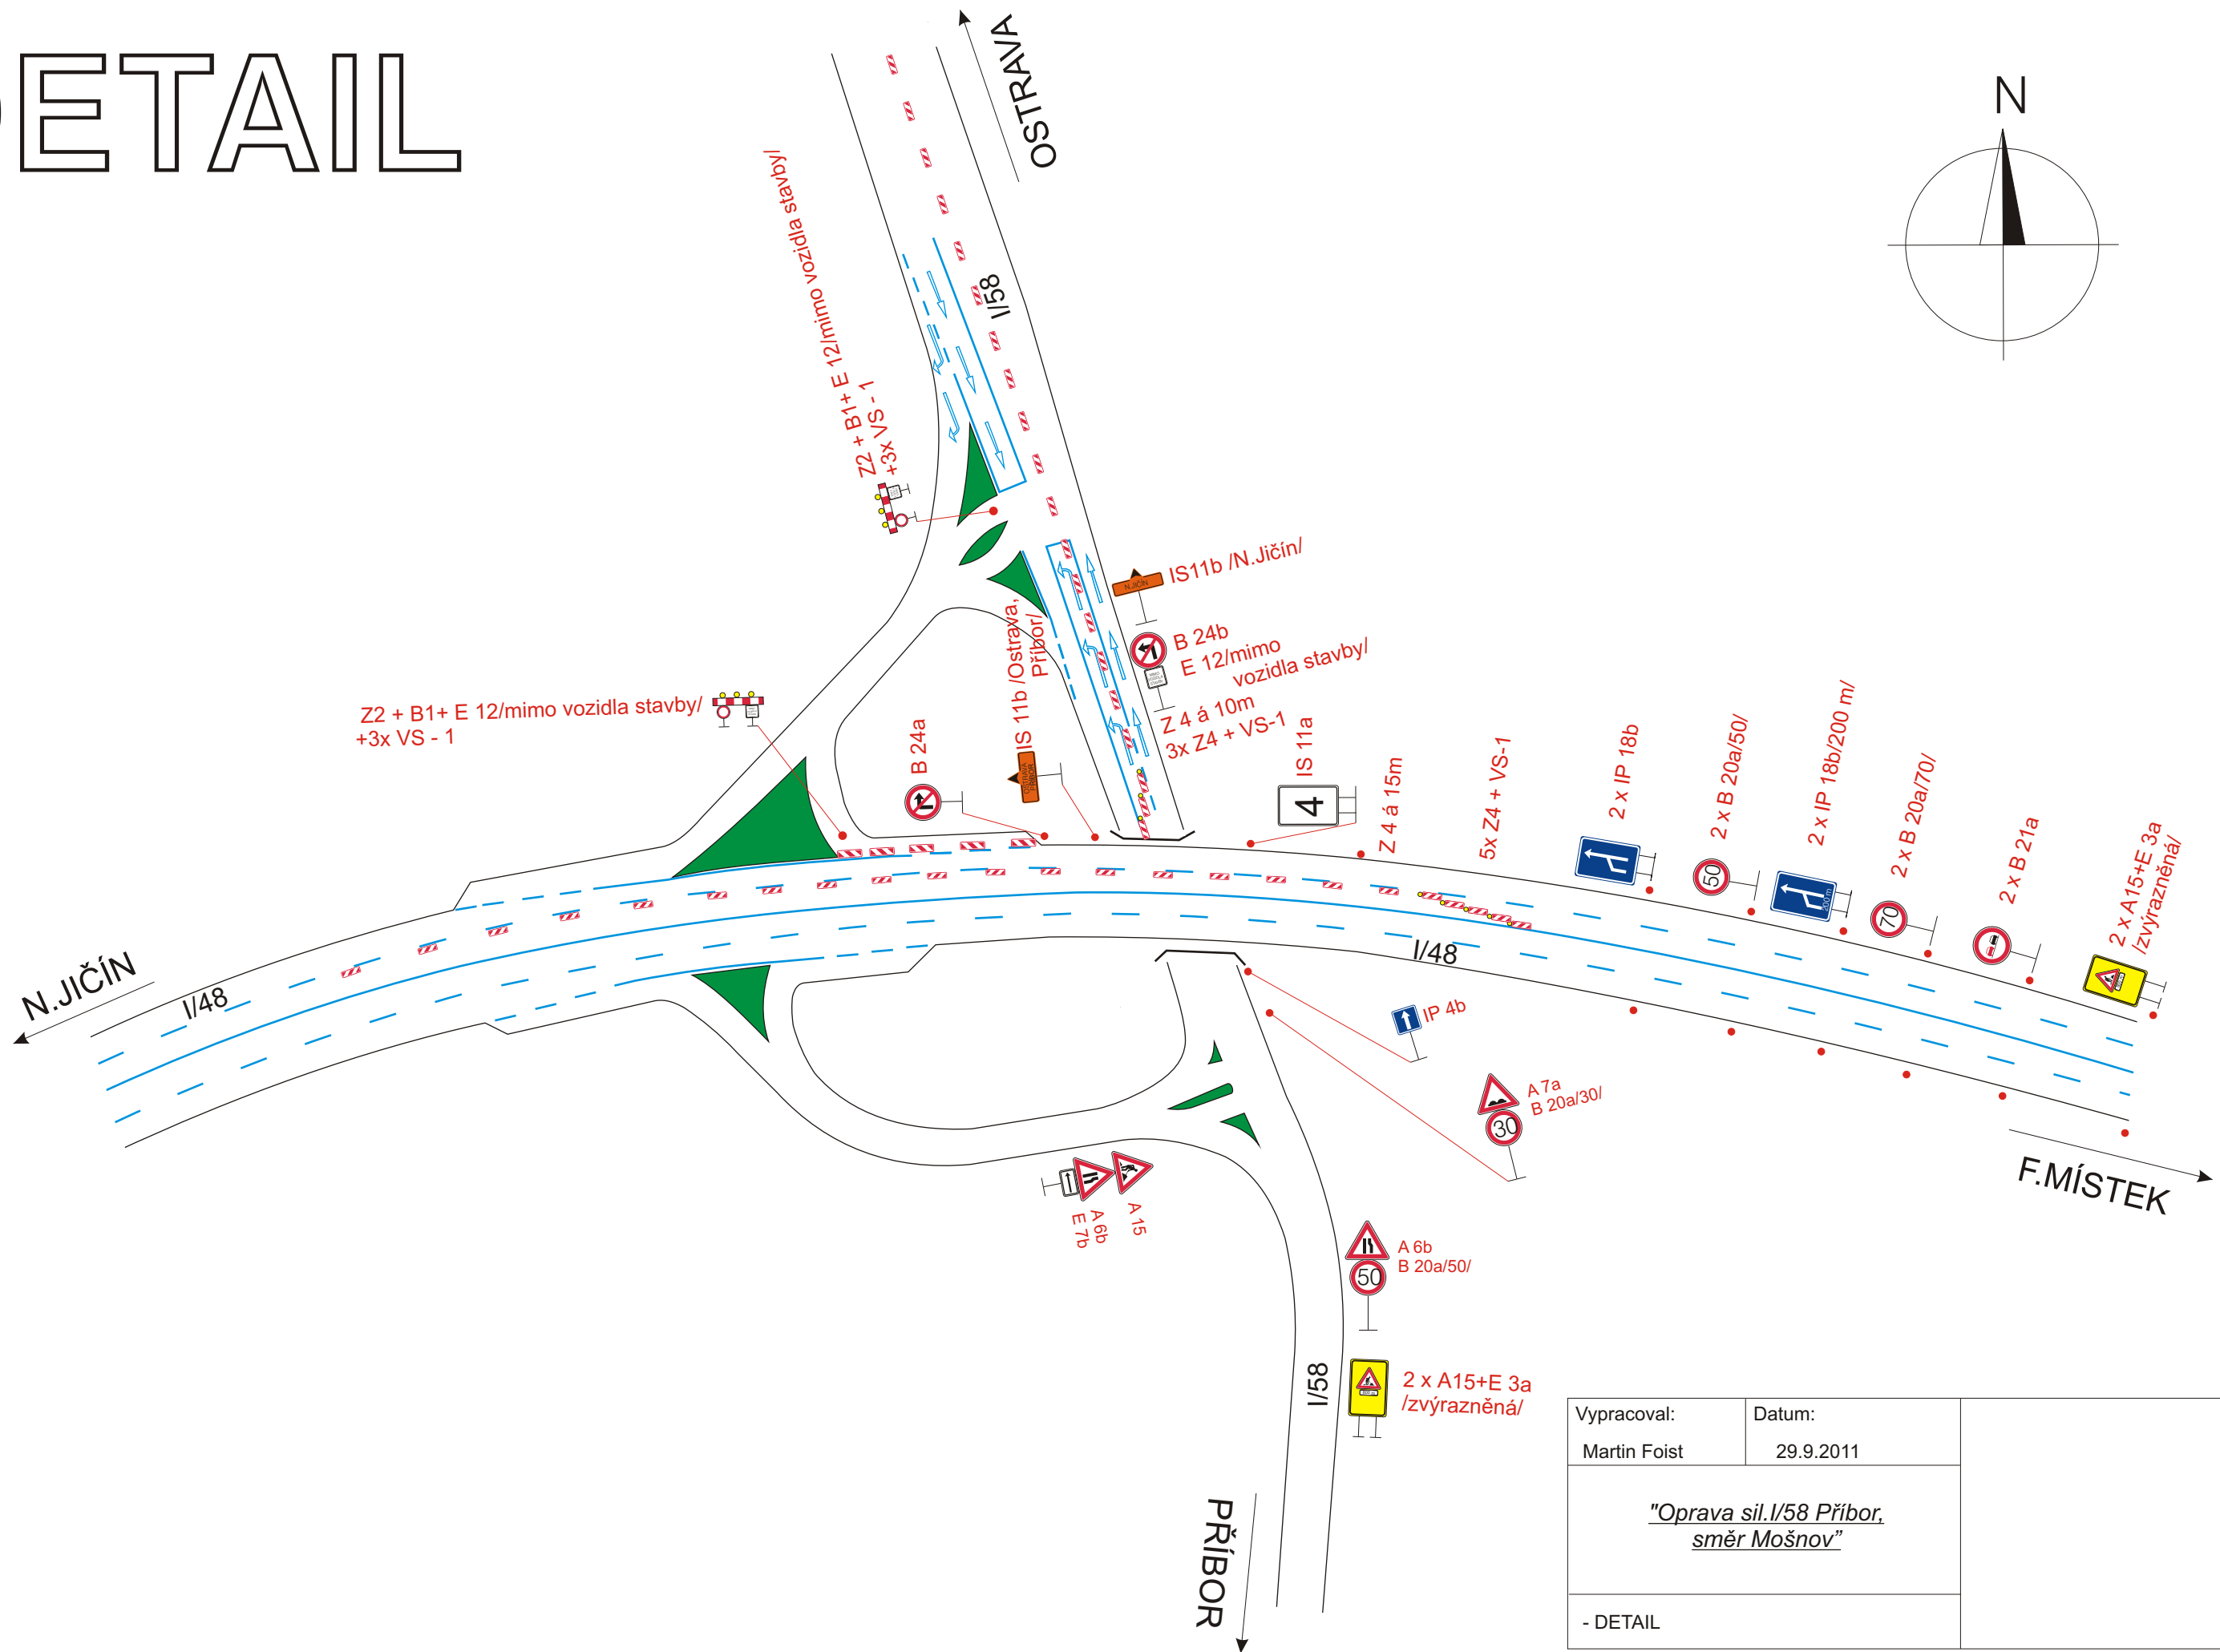


DETAIL

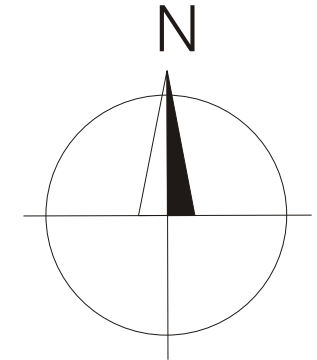

Vypracoval: Martin Foist	Datum: 29.9.2011	
<i>"Oprava sil. I/58 Příbor, směr Mošnov"</i>		
- DETAIL		