


# PŘÍBOR

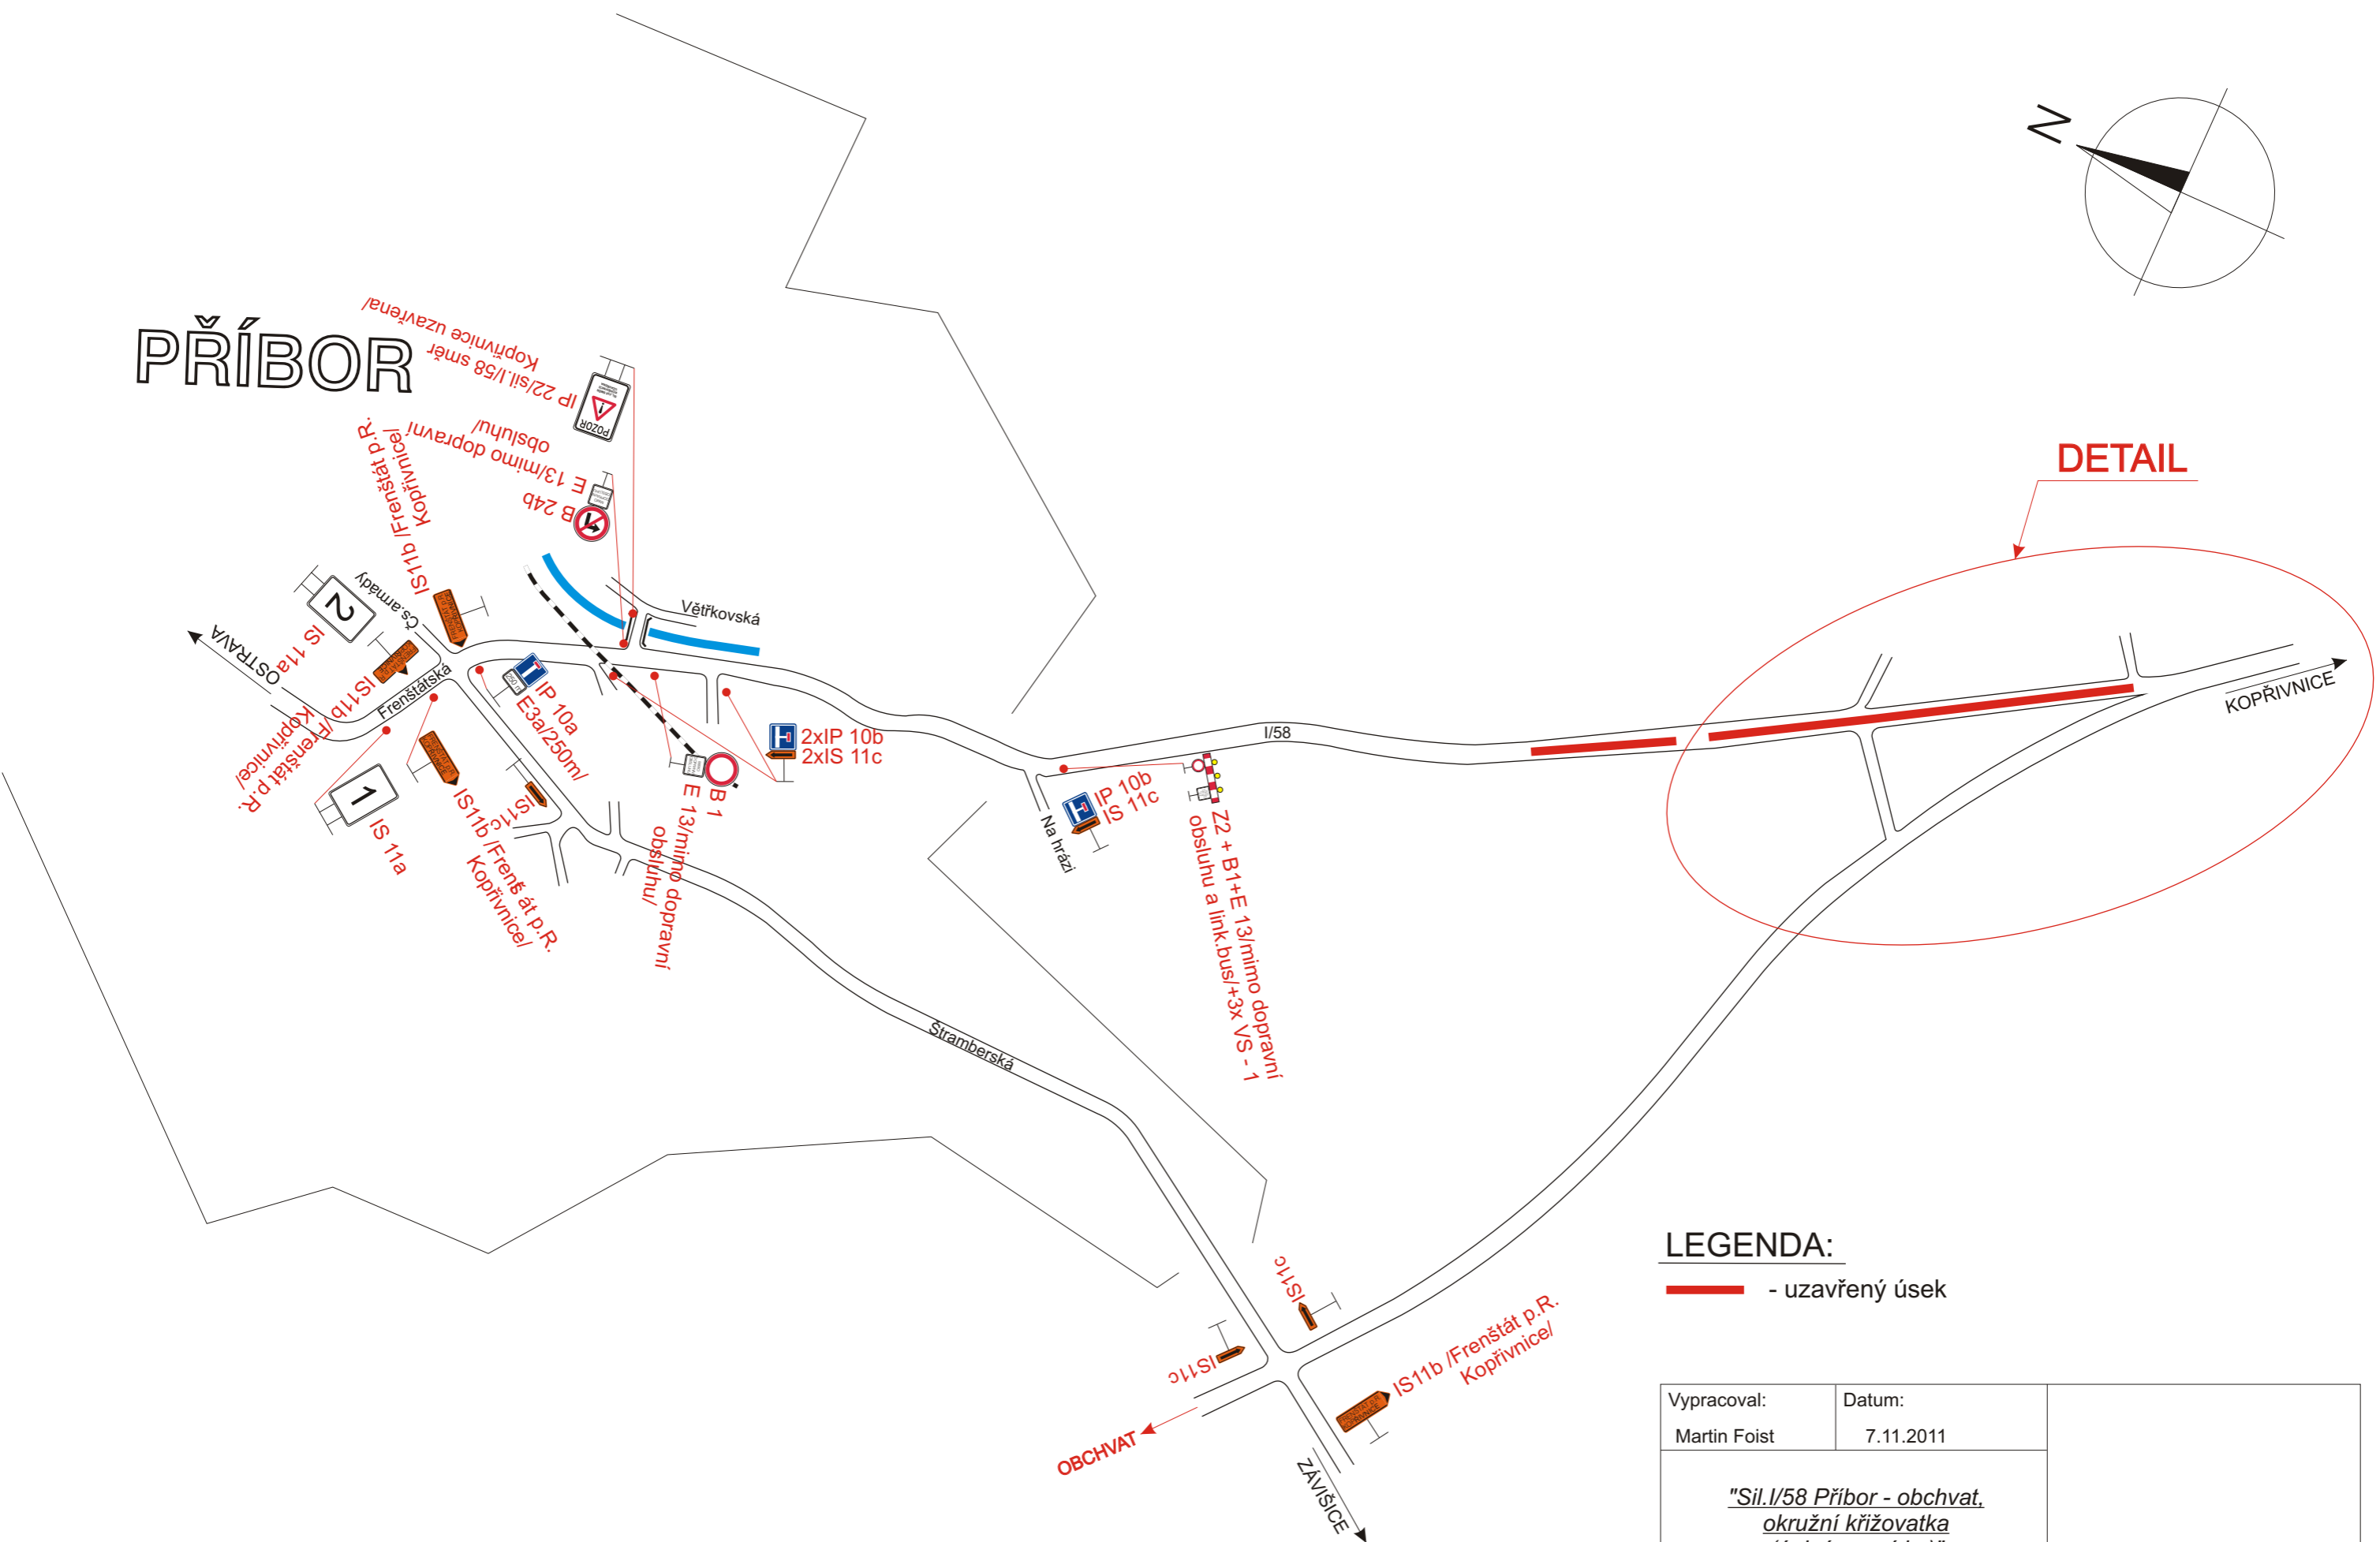

DETAIL

## LEGENDA:

- uzavřený úsek

Vypracoval: Martin Foist	Datum: 7.11.2011	
<i>"Sil.I/58 Příbor - obchvat, okružní křižovatka (úplná uzavírka)"</i>		
- celková situace		