

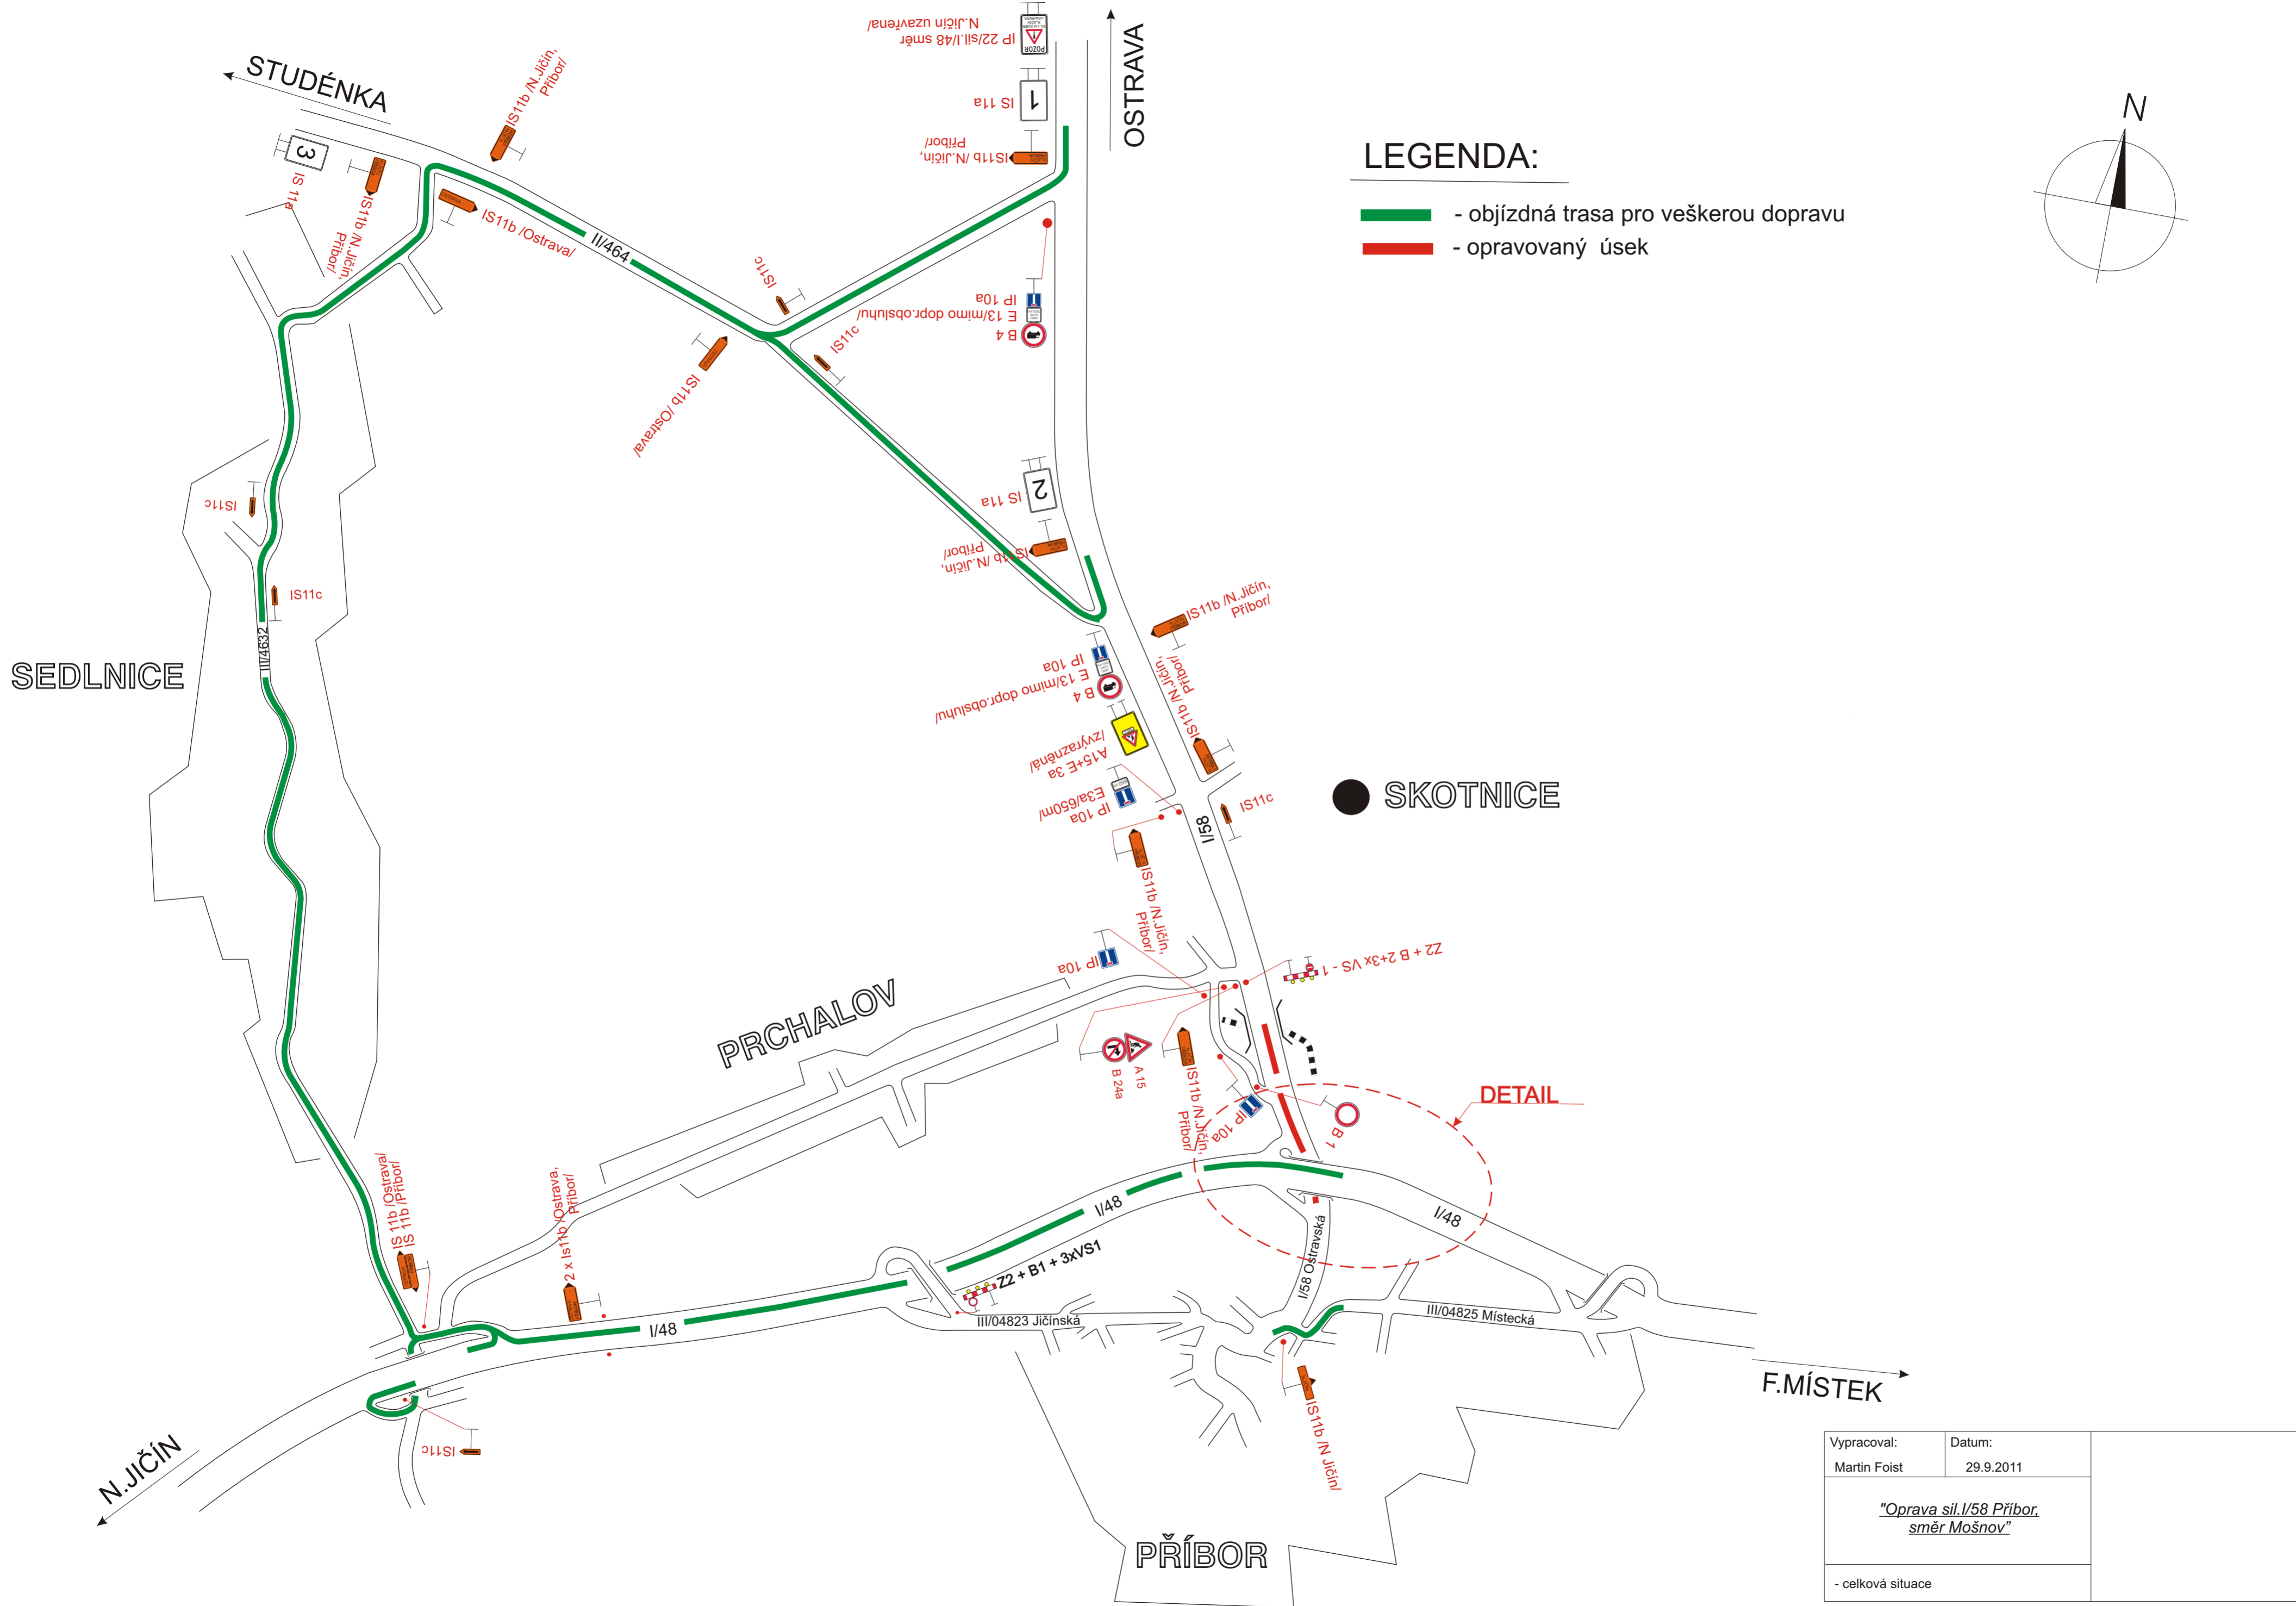


LEGENDA:

-  - objíždná trasa pro veškerou dopravu
-  - opravovaný úsek



Vypracoval: Martin Foist	Datum: 29.9.2011
<i>"Oprava sil. I/58 Příbor, směr Mošnov"</i>	
- celková situace	